


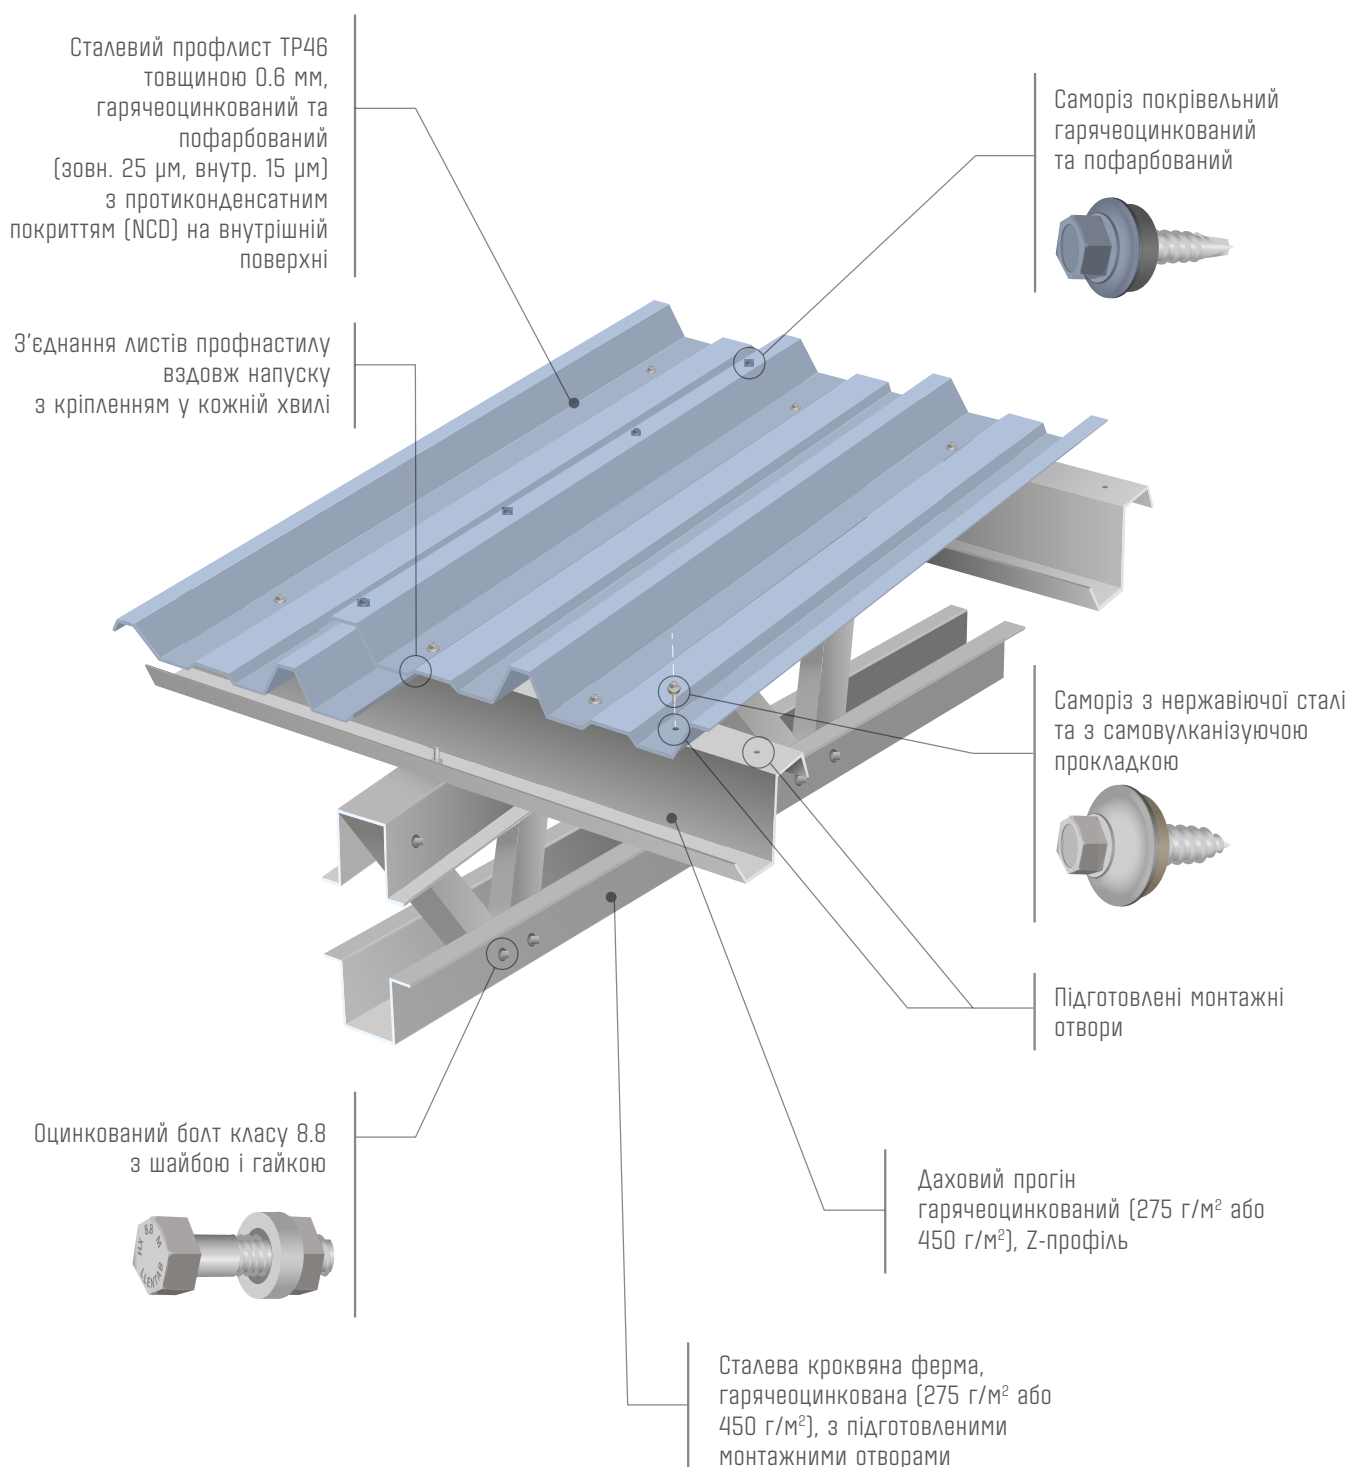

ДАХ - ТИП О неутеплений





UA0080 АГРО-СОЮЗ

РОЗМІР БУДІВЛІ 1 781 м²
КАТЕГОРІЯ Складські будівлі
УТЕПЛЕННЯ Так
КУТ НАХИЛУ КРОВІВЛІ 7°

ВИСОТА 6 м
ДОВЖИНА 72 м
ШИРИНА 25 м
КРАЇНА Україна
МІСТО Черкаси