




ПОКРІВЛЯ - ТИП 6

утеплення даху - сендвіч-панелі PIR

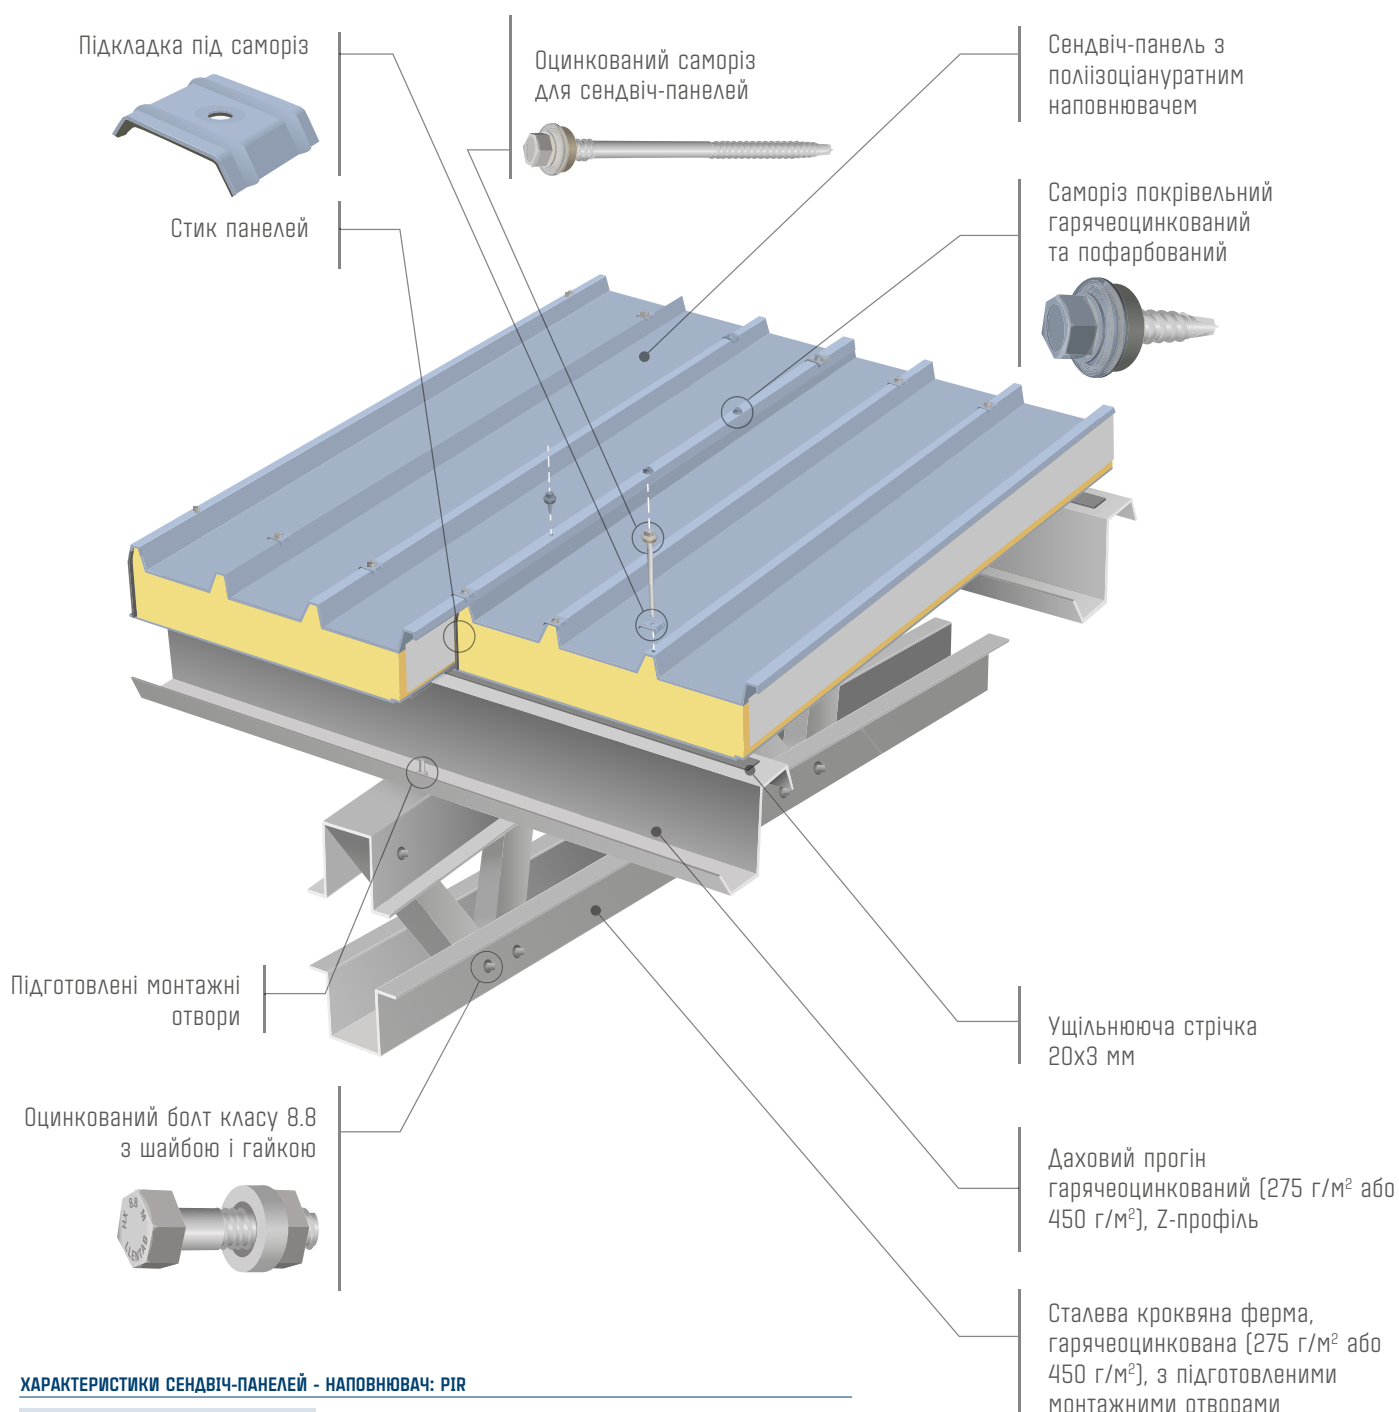

ХАРАКТЕРИСТИКИ СЕНДВІЧ-ПАНЕЛЕЙ - НАПОВНЮВАЧ: PIR

ТОВЩИНА ІЗОЛЯЦІЇ (мм)	КОЕФІЦІЄНТ ТЕПЛОПЕРЕДАЧІ U (Вт/Км²)	НЕОБХІДНІ ВЕЛИЧИНИ U _n ДЛЯ ВНУТРІШНЬОЇ ПРОЕКТНОЇ ТЕМПЕРАТУРИ		
		14°C (U _n = 0.26)	16°C (U _n = 0.21)	18°-22°C (U _n = 0.16)
80	U = 0.25	+	-	-
100	U = 0.21	+	+	-
120	U = 0.16	+	+	+
160	U = 0.13	+	+	+

Примітки: Наповнювач - PIR: $\lambda = 0.024$ Вт/мК, $\rho = 37$ кг/м³.



UA0686 Фабрика вікон АКОРД-С-2

РОЗМІР БУДІВЛІ	829 м ²
КАТЕГОРІЯ	Виробничі будівлі
УТЕПЛЕННЯ	Так
КУТ НАХИЛУ ПОКРІВЛІ	7°
ВИСОТА	7 м
ДОВЖИНА	36.2 м
ШИРИНА	22.9 м
КРАЇНА	Україна
МІСТО	Рівне