


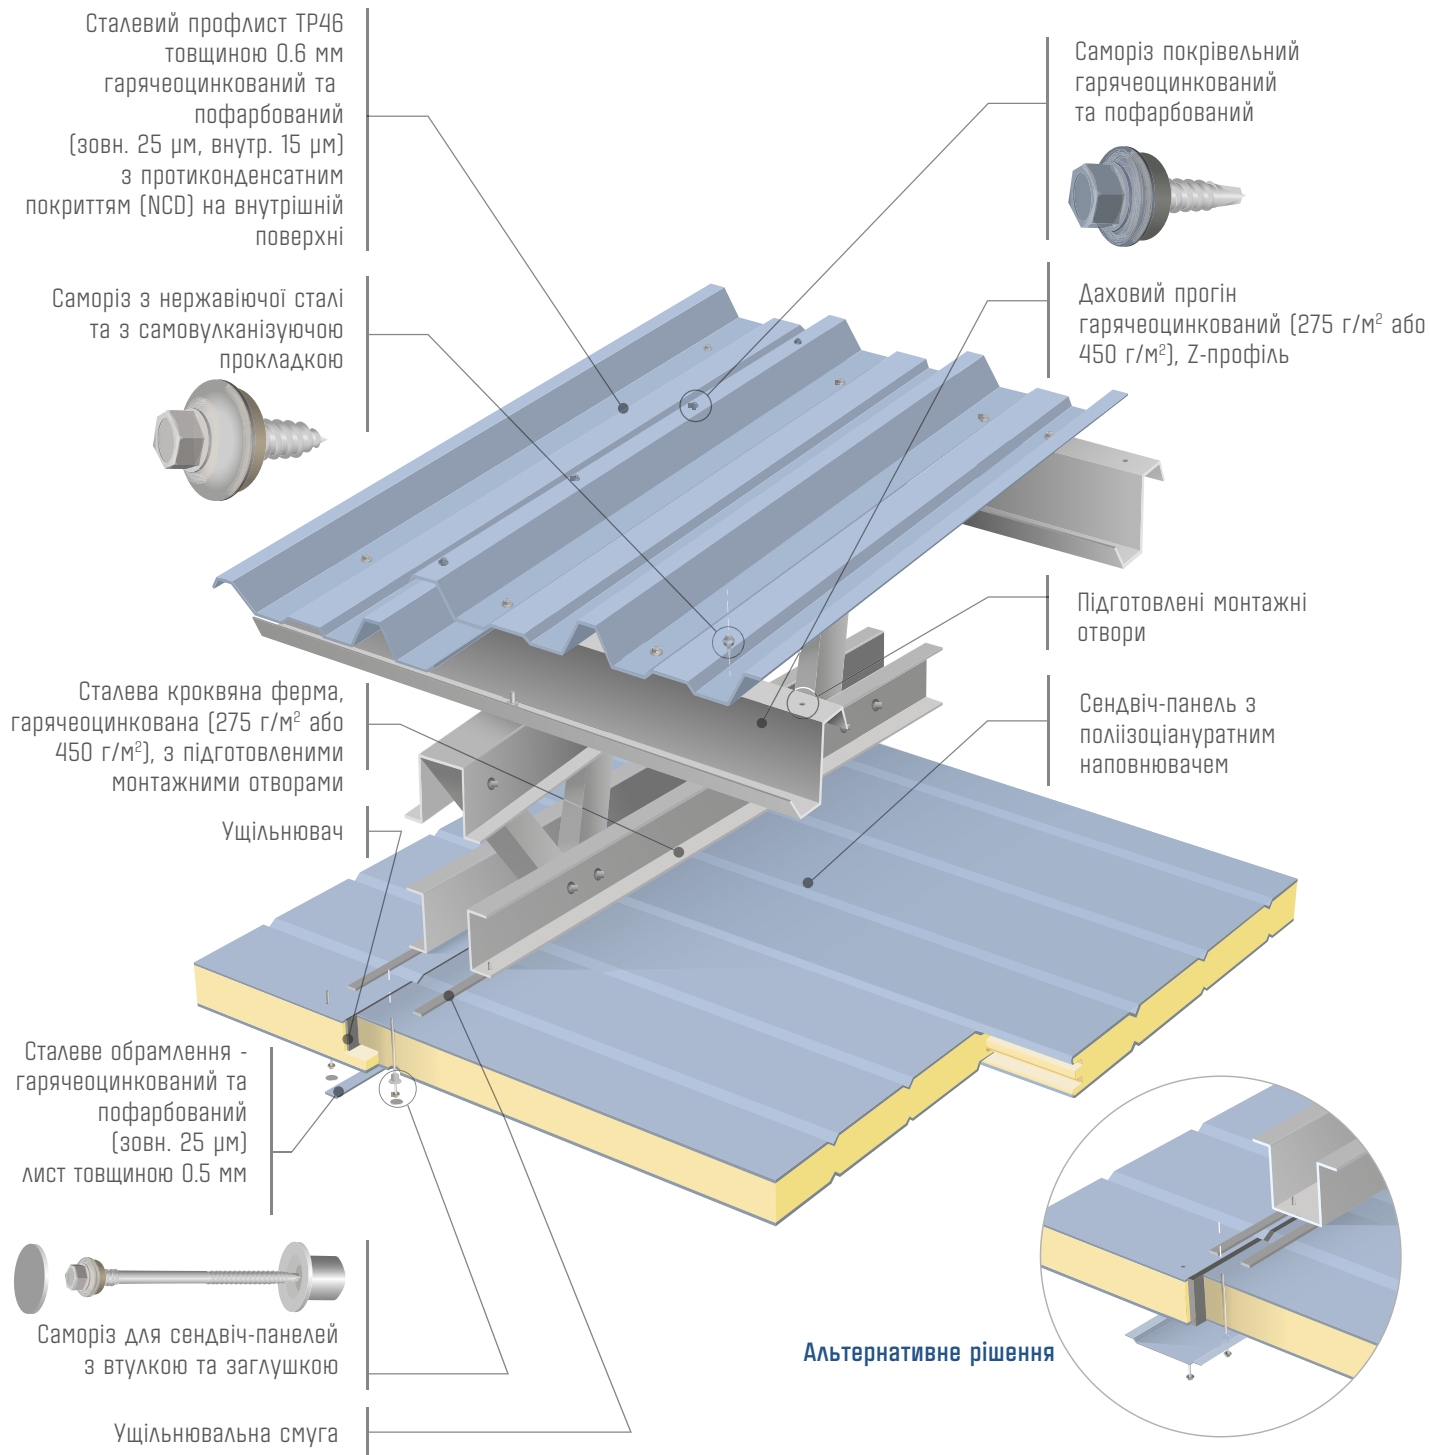

ДАХ - ТИП 6W

утеплення даху - сендвіч-панелі PIR



ХАРАКТЕРИСТИКИ СЕНДВІЧ-ПАНЕЛЕЙ - НАПОВНЮВАЧ: PIR

ТОВЩИНА ІЗОЛЯЦІЇ (мм)	КОЕФІЦІЄНТ ТЕПЛОПЕРЕДАЧІ U (Вт/Км²)	НЕОБХІДНІ ВЕЛИЧИНИ U _n ДЛЯ ВНУТРІШНЬОЇ ПРОЕКТНОЇ ТЕМПЕРАТУРИ		
		14°C (U _n = 0.26)	16°C (U _n = 0.21)	18°-22°C (U _n = 0.16)
100	U = 0.22	+	-	-
120	U = 0.19	+	+	-
150	U = 0.15	+	+	+
200	U = 0.11	+	+	+

Примітки: Наповнювач - IPN: $\lambda = 0.024$ Вт/мК, $\rho = 37$ кг/м³.

UA0716 АГРАНА-ФРУТ УКРАЇНА 2

РОЗМІР БУДІВЛІ	1 679 м²
КАТЕГОРІЯ	Виробничі будівлі
УТЕПЛЕННЯ	Так
КУТ НАХИЛУ ПОКРІВЛІ	7°
ВИСОТА	9 м
ДОВЖИНА	43.2 м
ШИРИНА	38.9 м
КРАЇНА	Україна
МІСТО	Вінниця

