




ДАХ - ТИП SP

утеплення даху - набірний сендвіч

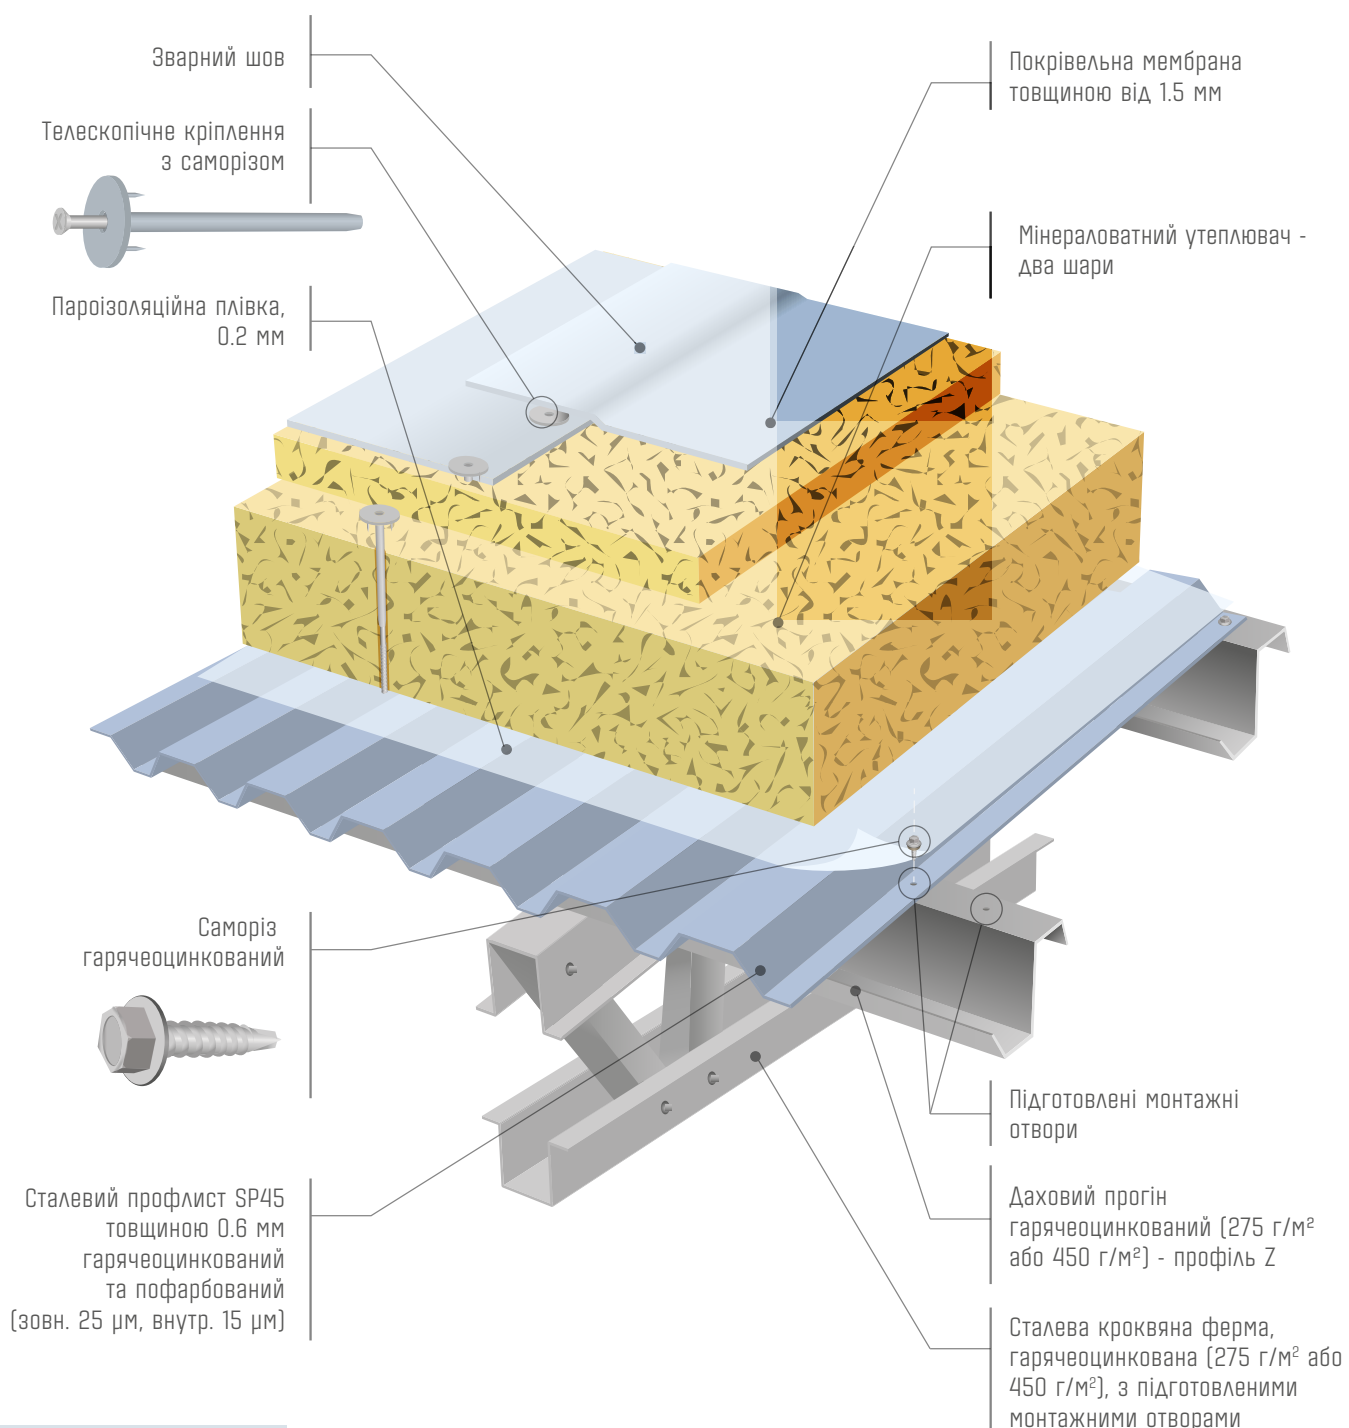

ТОВЩИНА ІЗОЛЯЦІЇ (мм)	КОЕФІЦІЄНТ ТЕПЛОПЕРЕДАЧІ U (Вт/Км²)	НЕОБХІДНІ ВЕЛИЧИНИ U _n ДЛЯ ВНУТРІШНЬОЇ ПРОЄКТНОЇ ТЕМПЕРАТУРИ		
		14°C (U _n = 0.26)	16°C (U _n = 0.21)	18°-22°C (U _n = 0.16)
150	U = 0.26	+	-	-
200	U = 0.20	+	+	-
250	U = 0.16	+	+	+

Примітка: При розрахунку коефіцієнта теплопередачі враховувались системні мости холоду.
Наповнювач - мінеральна вата $\lambda = 0.039$ Вт/мК, $\rho = 110-180$ кг/м³

ЦА07/11 КОРСА

РОЗМІР БУДІВЛІ	356 м ²
КАТЕГОРІЯ	Інші будівлі
УТЕПЛЕННЯ	Так
КУТ НАХИЛУ ПОКРІВЛІ	4°
ВИСОТА	3 м
ДОВЖИНА	11.68 м
ШИРИНА	48.1 м
КРАЇНА	Україна
МІСТО	Вінниця