


СТІНА - ТИП 6

утеплення стін - сендвіч-панелі (вертикально) PIR / мінеральна вата

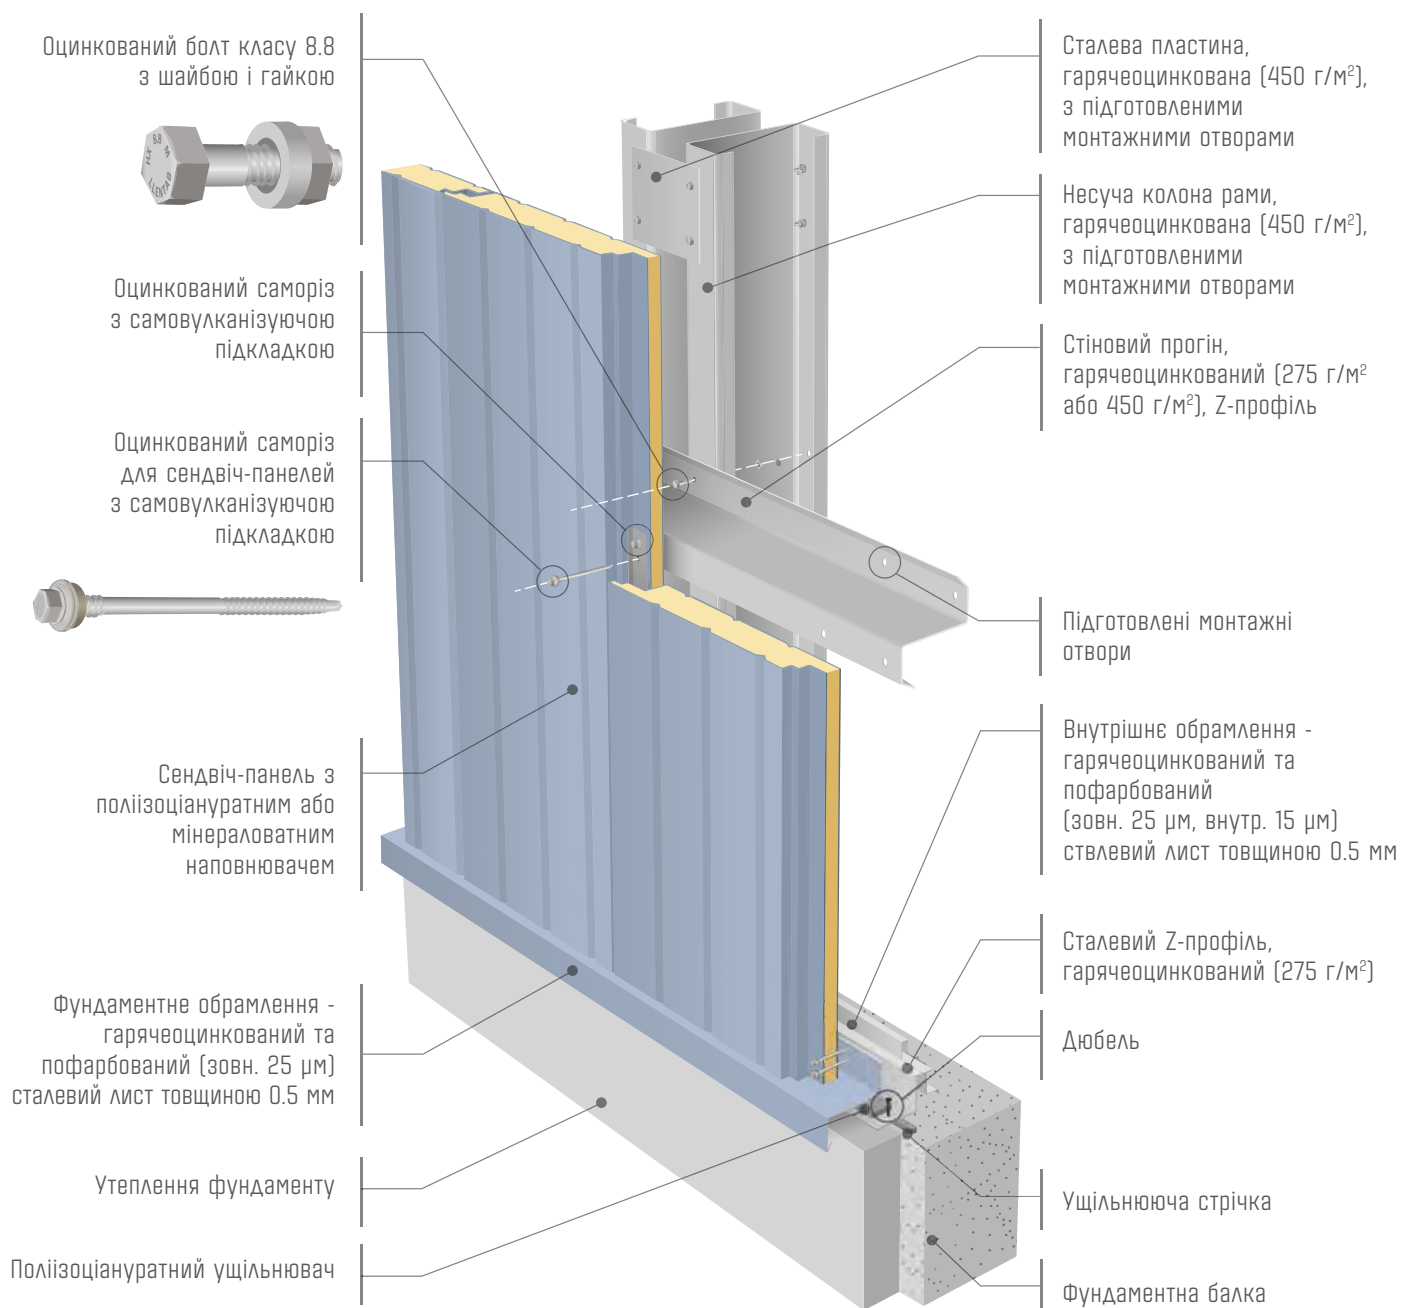

ХАРАКТЕРИСТИКИ СЕНДВІЧ-ПАНЕЛЕЙ - НАПОВНЮВАЧ: PIR / МІНЕРАЛЬНА ВАТА

	ТОВЩИНА ІЗОЛЯЦІЇ (мм)	КОЕФІЦІЄНТ ТЕПЛОПЕРЕДАЧІ U (Вт/Км^2)	НЕОБХІДНІ ВЕЛИЧИНИ U_n ДЛЯ ВНУТРІШНЬОЇ ПРОЕКТНОЇ ТЕМПЕРАТУРИ		
			14°C ($U_n = 0.32$)	16°C ($U_n = 0.27$)	18°-22°C ($U_n = 0.20$)
PIR	100	$U = 0.22$	+	+	-
	120	$U = 0.19$	+	+	+
	150	$U = 0.15$	+	+	+
	200	$U = 0.11$	+	+	+
мін. вата	120	$U = 0.32$	+	-	-
	150	$U = 0.27$	+	+	-
	240	$U = 0.18$	+	+	+

Примітка: При розрахунку коефіцієнта теплопередачі враховувались системні мостики холоду.

Наповнювач - PIR: $\lambda = 0.024 \text{ Вт/мК}$, $\rho = 37 \text{ кг/м}^3$.

Наповнювач - мінеральна вата: $\lambda = 0.040 \text{ Вт/мК}$, $\rho = 85 \text{ кг/м}^3$.

UA0667 МОРГАН ФЕНІЧЕ

РОЗМІР БУДІВЛІ	19 178 м²
КАТЕГОРІЯ	Виробничі будівлі
УТЕПЛЕННЯ	Так
КУТ НАХИЛУ ПОКРІВЛІ	2°
ВИСОТА	5.5 м
ДОВЖИНА	226.3 м
ШИРИНА	95.8 м
КРАЇНА	Україна
МІСТО	Квасилів

