


СТІНА - ТИП 7

утеплення - сендвіч-панелі (горизонтально) PIR / мінеральна вата

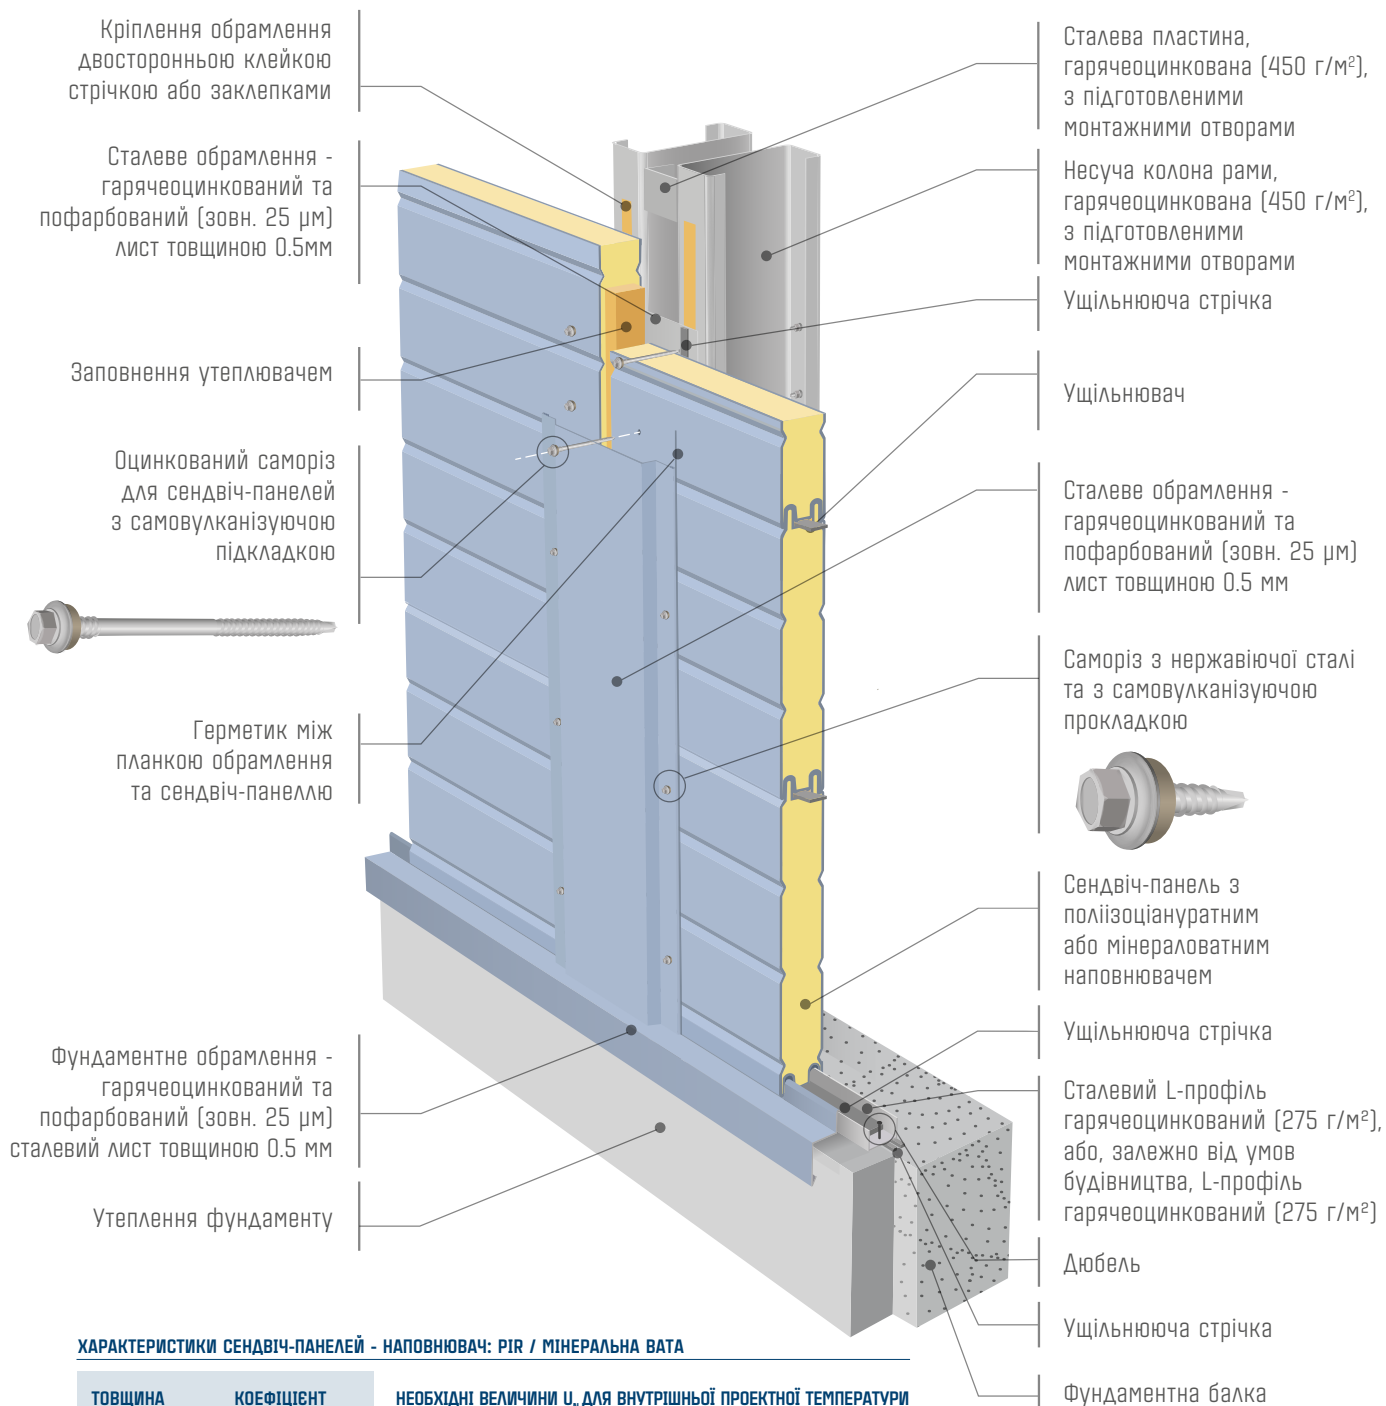

ХАРАКТЕРИСТИКИ СЕНДВІЧ-ПАНЕЛЕЙ - НАПОВНЮВАЧ: PIR / МІНЕРАЛЬНА ВАТА

	ТОВЩИНА ІЗОЛЯЦІЇ (мм)	КОЕФІЦІЄНТ ТЕПЛОПЕРЕДАЧІ U (Вт/Км²)	НЕОБХІДНІ ВЕЛИЧИНИ U _n ДЛЯ ВНУТРІШНЬОЇ ПРОЕКТНОЇ ТЕМПЕРАТУРИ		
			14°C (U _n = 0.32)	16°C (U _n = 0.27)	18°-22°C (U _n = 0.20)
PIR	100	U = 0.22	+	+	-
	120	U = 0.19	+	+	+
	150	U = 0.15	+	+	+
	200	U = 0.11	+	+	+
мін. вата	120	U = 0.32	+	-	-
	150	U = 0.27	+	+	-
	240	U = 0.18	+	+	+

Примітка: При розрахунку коефіцієнта теплопередачі враховувались системні мости холоду.

Наповнювач - PIR: $\lambda = 0.024$ Вт/мК, $\rho = 37$ кг/м³.

Наповнювач - мінеральна вата: $\lambda = 0.040$ Вт/мК, $\rho = 85$ кг/м³.

UA0706 HATCH TECH

РОЗМІР БУДІВЛІ	5 500 м ²
КАТЕГОРІЯ	Складські будівлі
УТЕПЛЕННЯ	Так
КУТ НАХИЛУ ПОКРІВЛІ	4°
ВИСОТА	6 м
ДОВЖИНА	50.5 м
ШИРИНА	108.2 м
КРАЇНА	Україна
МІСТО	Баришівка

