




ВОГНЕСТІЙКІСТЬ СТІНИ - ЗАХИСТ КОНСТРУКЦІЙ*

МЕЖА ВОГНЕСТІЙКОСТІ	СПОСІБ ЗАБЕЗПЕЧЕННЯ ВІДПОВІДНОСТІ ВИМОГАМ
R15 - R90	Обшивка колон
EI, EW 15-90	Комбінація сертифікованих рішень

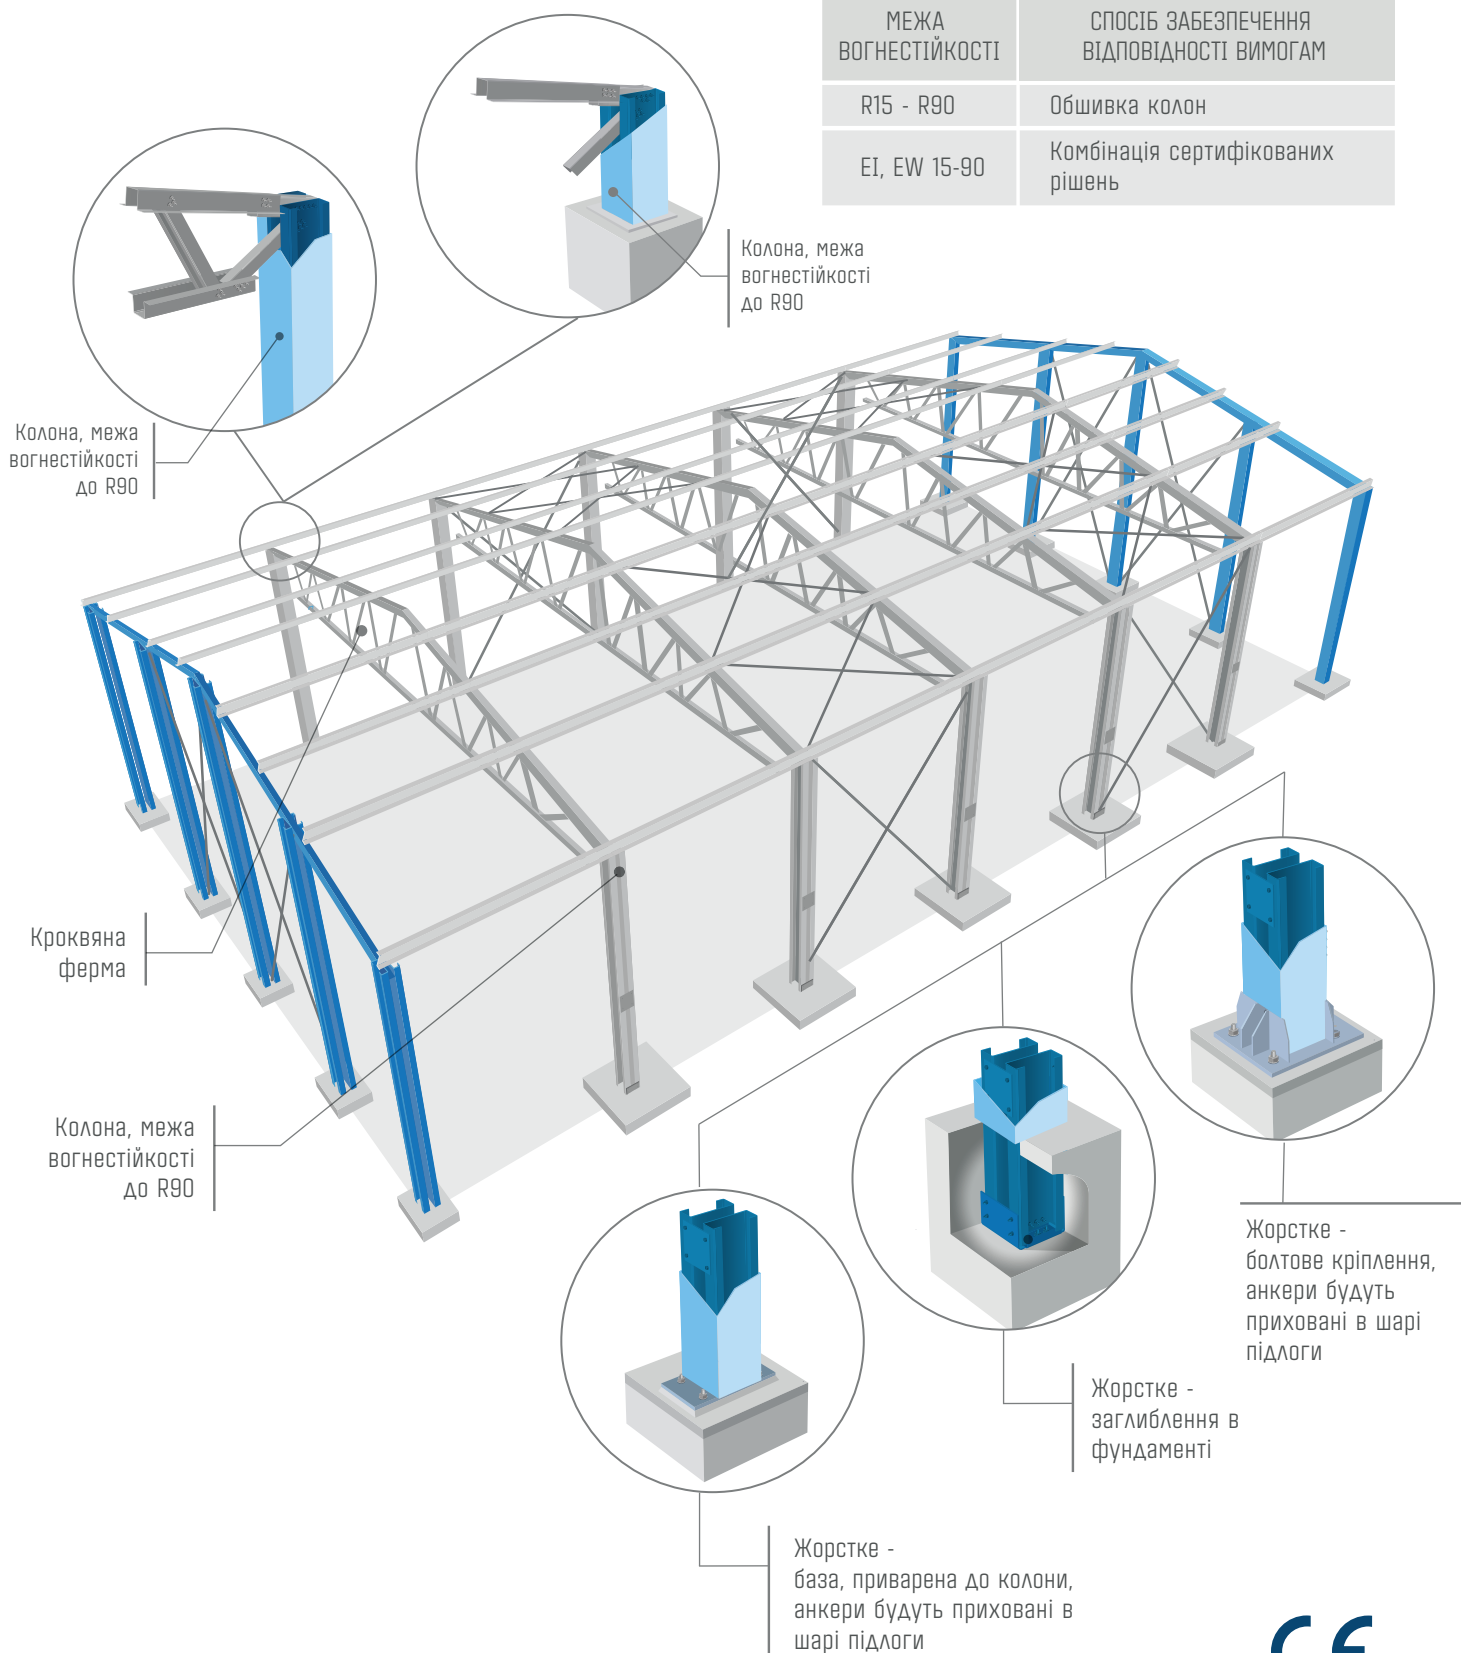

* конструкція даху незахищена,
стіни зберігають стійкість після згорання даху