




## ДАХ - ТИП 5

### утеплення даху - набірний сендвіч

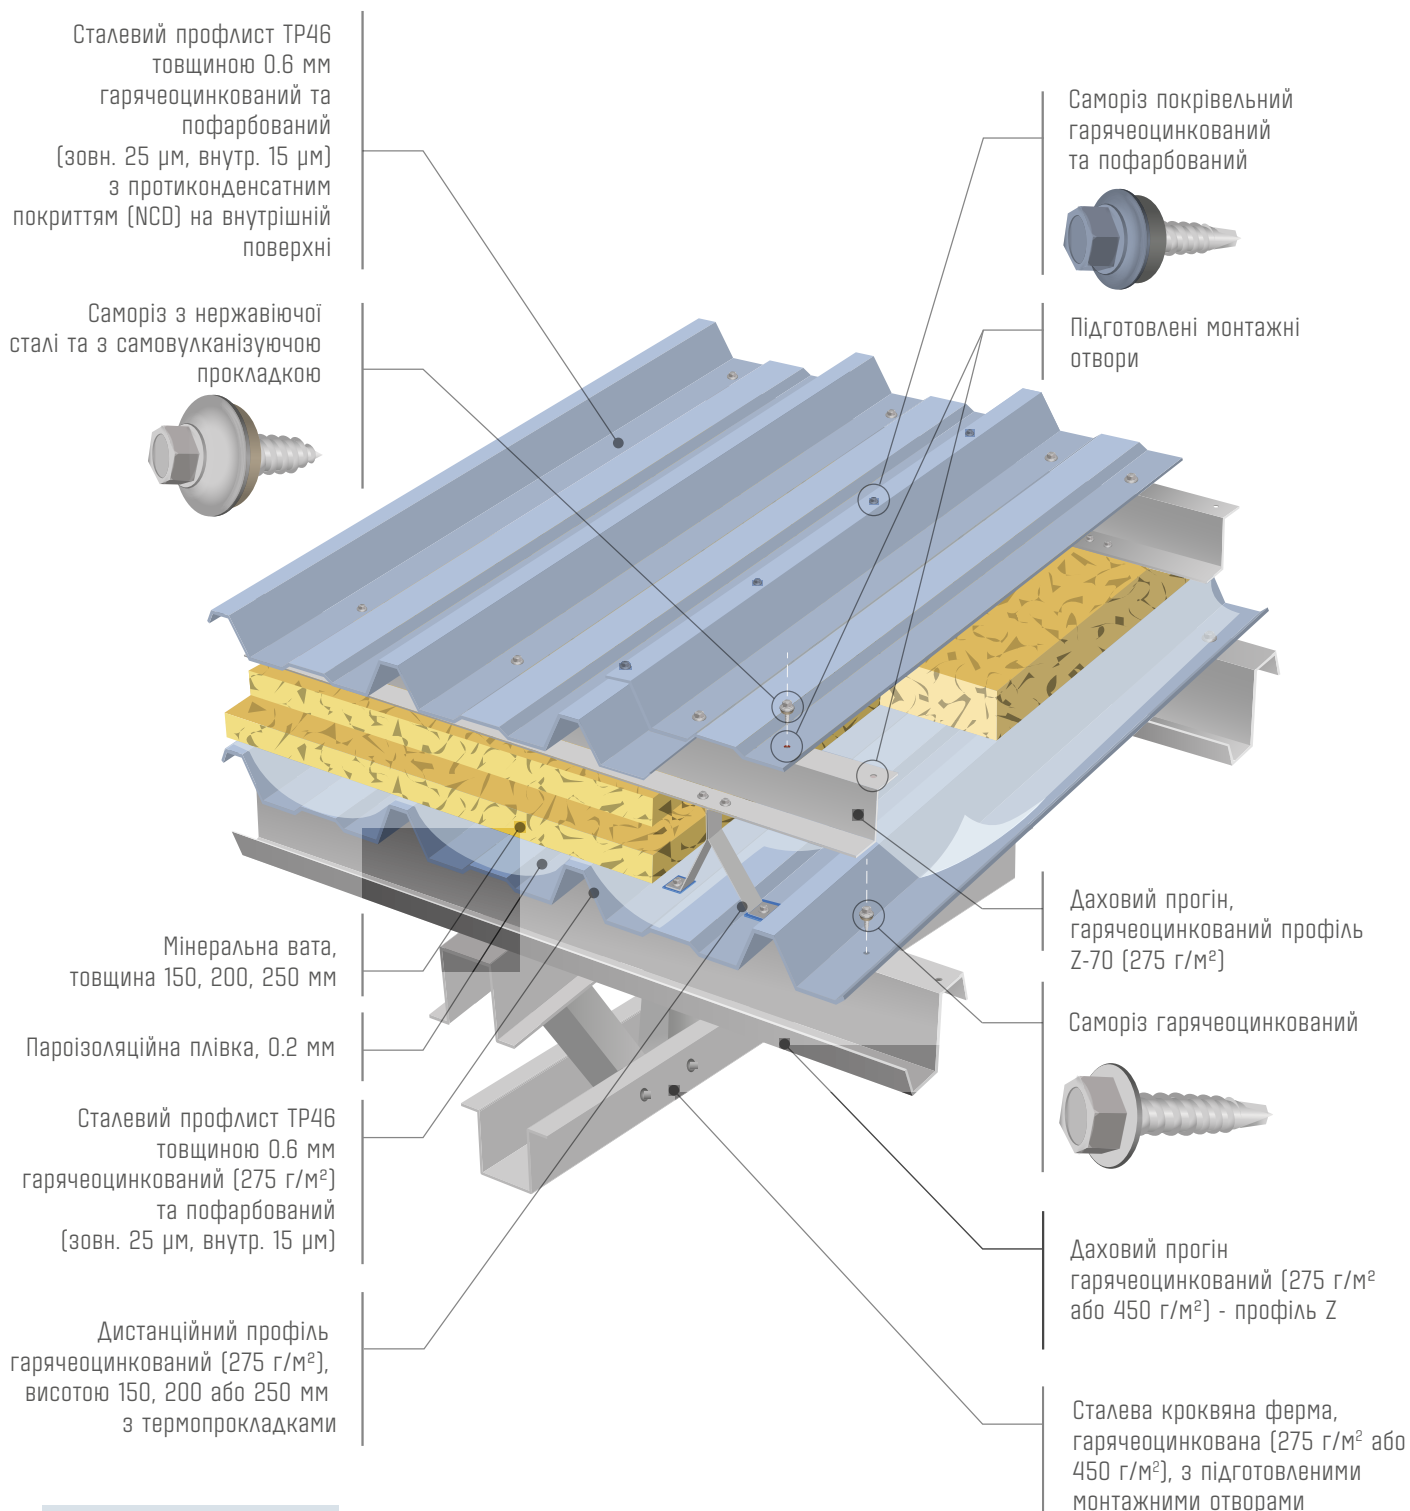

| ТОВЩИНА ІЗОЛЯЦІЇ (мм) | КОЕФІЦІЄНТ ТЕПЛОПЕРЕДАЧІ U ( $\text{Вт/Км}^2$ ) | НЕОБХІДНІ ВЕЛИЧИНИ $U_n$ ДЛЯ ВНУТРІШНЬОЇ ПРОЕКТНОЇ ТЕМПЕРАТУРИ |                          |                              |
|-----------------------|-------------------------------------------------|----------------------------------------------------------------|--------------------------|------------------------------|
|                       |                                                 | 14°C<br>( $U_n = 0.26$ )                                       | 16°C<br>( $U_n = 0.21$ ) | 18°-22°C<br>( $U_n = 0.16$ ) |
| 150                   | $U = 0.26$                                      | +                                                              | -                        | -                            |
| 200                   | $U = 0.20$                                      | +                                                              | +                        | -                            |
| 250                   | $U = 0.16$                                      | +                                                              | +                        | +                            |

Примітка: При розрахунку коефіцієнта теплопередачі враховувались системні мости холоду.  
Наповнювач - мінеральна вата  $\lambda = 0.039 \text{ Вт/мК}$ ,  $\rho = 50\text{-}90 \text{ кг/м}^3$

# LENTAB

WWW.LENTAB.UA

## UA0595 UBC GROUP (УКПОСТАЧ-6)

РОЗМІР БУДІВЛІ

15 559 м<sup>2</sup>

КАТЕГОРІЯ

Виробничі будівлі

УТЕПЛЕННЯ

Так

КУТ НАХИЛУ ПОКРІВЛІ

4°

ВИСОТА

6 м

ДОВЖИНА

215.2 м

ШИРИНА

72.3 м

КРАЇНА

Україна

МІСТО

Вінниця