LLENTAB

WWW.LLENTAB.UA

# КОНСТРУКЦІЯ
## з ненесучою торцевою стіною (фахверк)

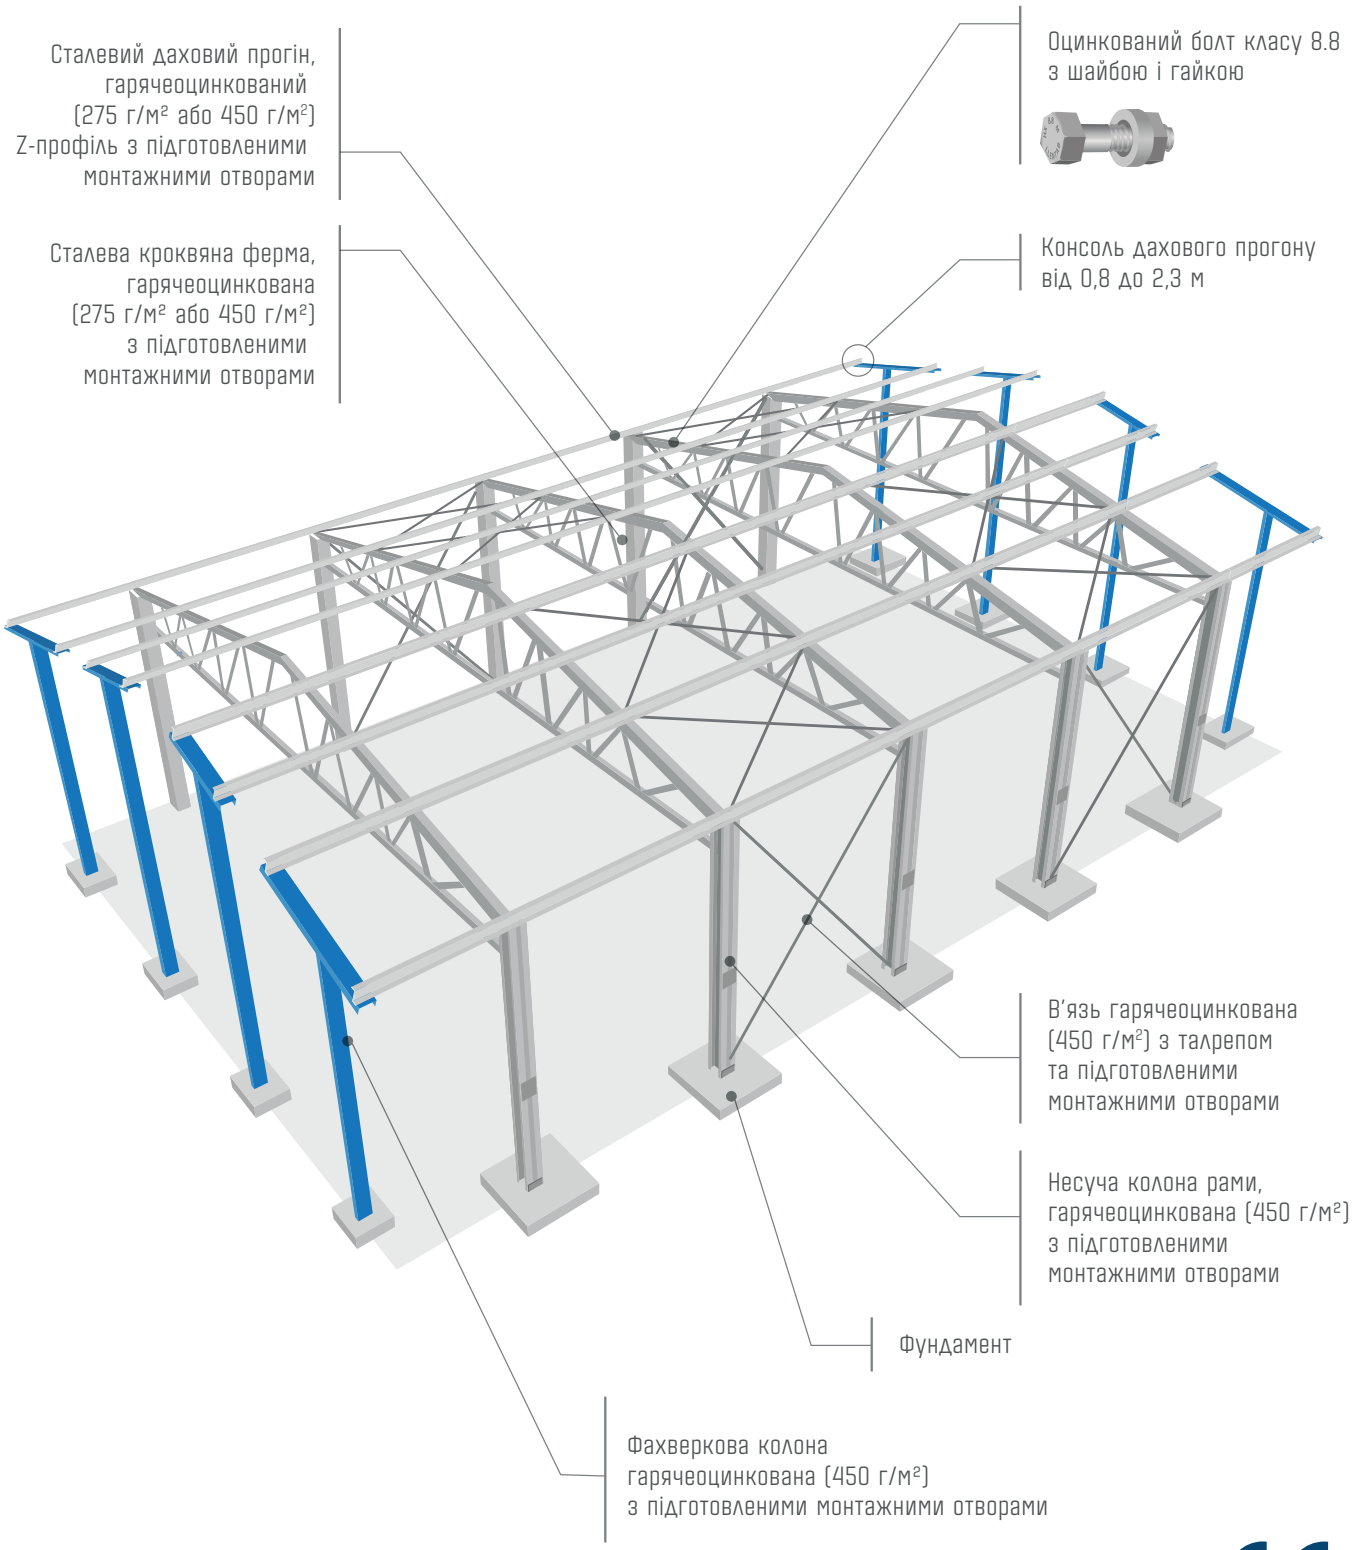


CE

EN 1090-1