LLENTAB

WWW.LLENTAB.UA

КОНСТРУКЦІЯ
з несучою торцевою стіною

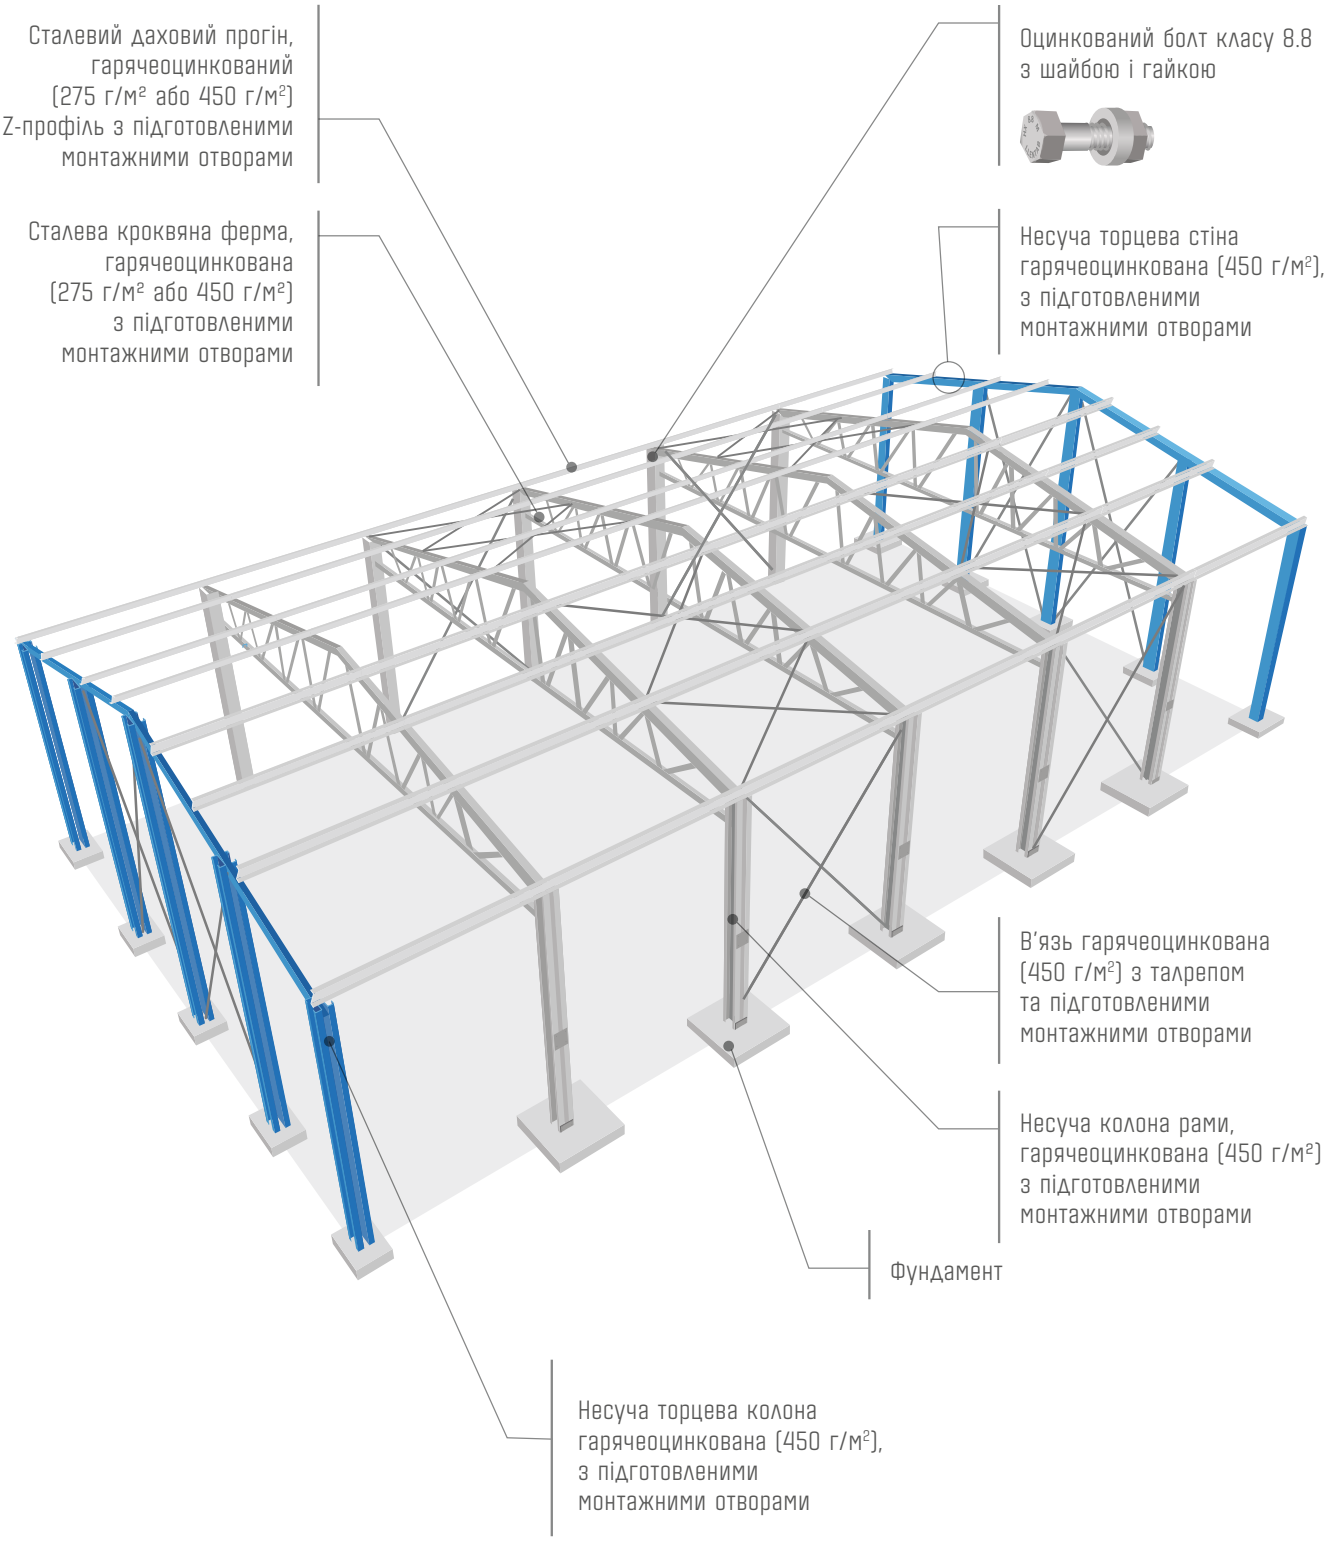

CE

EN 1090-1