


СТІНА - ТИП О

неутеплена

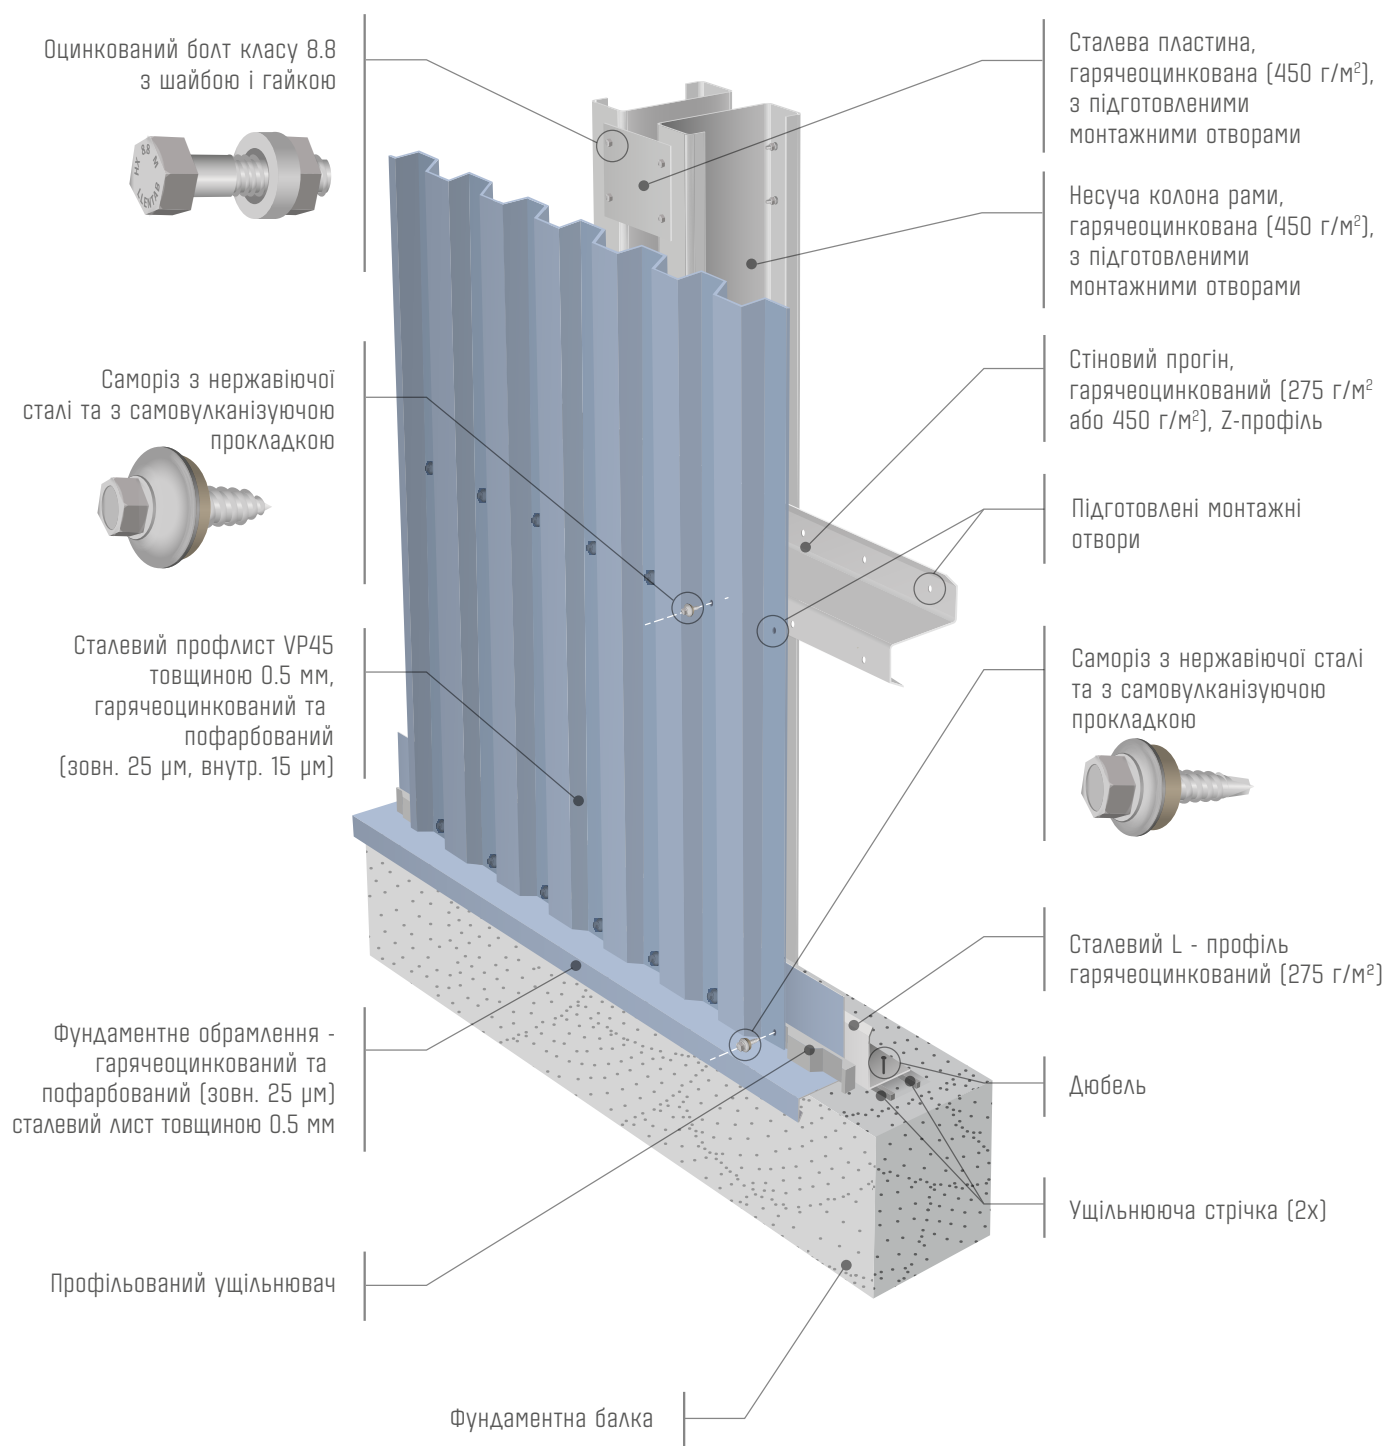



UA0548 САТУРН-ЮГ

РОЗМІР БУДІВЛІ
КАТЕГОРІЯ
УТЕПЛЕННЯ
КУТ НАХИЛУ ПОКРІВЛІ
ВИСОТА
ДОВЖИНА
ШИРИНА
КРАЇНА
МІСТО

13 858 м²
Складські будівлі
Ні
4°
8 м
288.1 м
48.1 м
Україна
Молодіжне