LLENTAB
WWW.LLENTAB.UA

СТІНА - ТИП 3
утеплення стін - набірний сендвіч

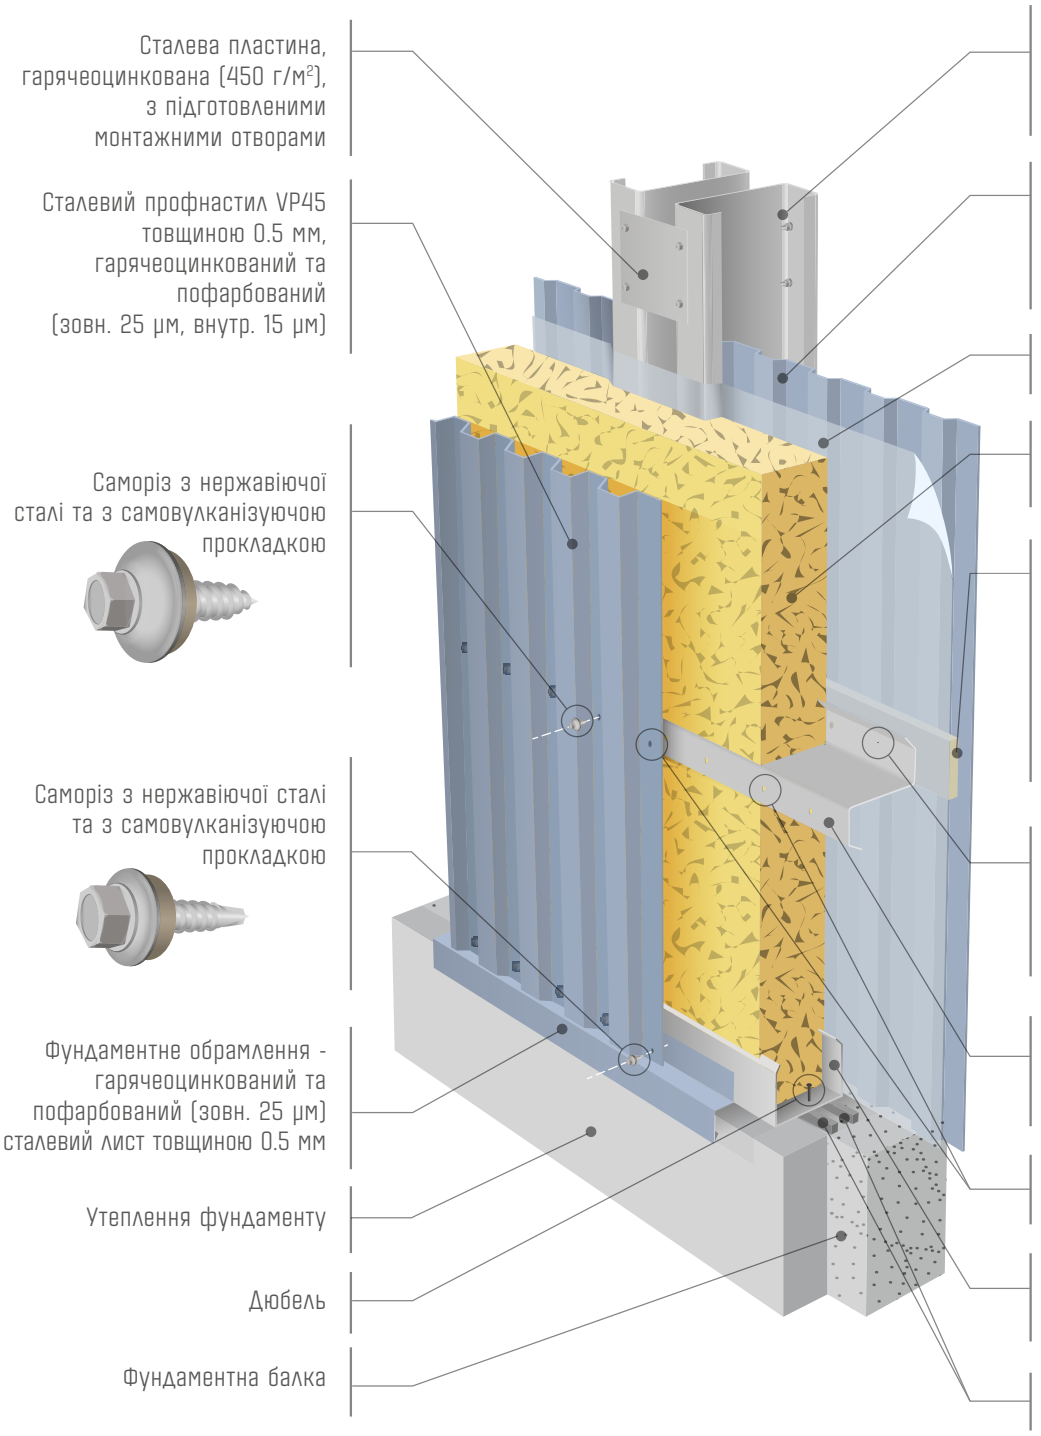

Сталева пластина, гарячеоцинкована (450 г/м²), з підготовленими монтажними отворами

Сталевий профнастил VP45 товщиною 0.5 мм, гарячеоцинкований та пофарбований (зовн. 25 µм, внутр. 15 µм)

Саморіз з нержавіючої сталі та з самовулканізуючою прокладкою

Саморіз з нержавіючої сталі та з самовулканізуючою прокладкою

Фундаментне обрамлення - гарячеоцинкований та пофарбований (зовн. 25 µм) сталевий лист товщиною 0.5 мм

Утеплення фундаменту

Дюбель

Фундаментна балка

Несуча колона рами, гарячеоцинкована (450 г/м²), з підготовленими монтажними отворами

Сталевий профнастил IP18 товщиною 0.5 мм, гарячеоцинкований та пофарбований (зовн. 25 µм, внутр. 15 µм)

Пароізоляційна плівка, 0.2 мм

Мінераловатний утеплювач 38 кг/м³, з вітробар'єром, товщиною 150, 200 або 250 мм,

Дистанційний профіль - ізоблок товщиною 28, 45 або 70 мм

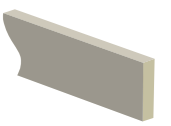

Саморіз оцинкований

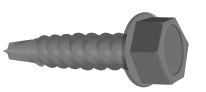

Стіновий прогін гарячеоцинкований (275 г/м² або 450 г/м²) - профіль Z

Підготовлені монтажні отвори

Сталевий L - профіль гарячеоцинкований (275 г/м²)

Ущільнююча стрічка (2х)

ТОВЩИНА ІЗОЛЯЦІЇ (мм)	КОЕФІЦІЄНТ ТЕПЛОПЕРЕДАЧІ U (Вт/Км²)	НЕОБХІДНІ ВЕЛИЧИНИ U_N ДЛЯ ВНУТРІШНЬОЇ ПРОЕКТНОЇ ТЕМПЕРАТУРИ 14°C (U_n = 0.32)	16°C (U_n = 0.27)	18°-22°C (U_n = 0.20)
150	U = 0.30	+	-	-
200	U = 0.23	+	+	-
250	U = 0.18	+	+	+

Примітка: При розрахунку коефіцієнта теплопередачі враховувались системні мостики холоду.
Наповнювач - мінеральна вата λ = 0.039 Вт/мК, ρ = 50-90 кг/м³

CE
EN 1090-1

9932 ЮПІТЕР-1

РОЗМІР БУДІВЛІ	3 530 м²
КАТЕГОРІЯ	Виробничі будівлі
УТЕПЛЕННЯ	Так
КУТ НАХИЛУ ПОКРІВЛІ	4°
ВИСОТА	5 м
ДОВЖИНА	65 м
ШИРИНА	55 м
КРАЇНА	Україна
МІСТО	Софіївська Борщагівка